



Obec Limbach

Obecný Úrad Limbach
Ul. SNP 55, 900 91 Limbach

Obecný úrad LIMBACH

č.j.

Limbach 27.5.2011

Verejná vyhláška


Obec Limbach ako príslušný orgán územného plánovania v zmysle § 16 ods.2 zákona č.50/1976 Zb. o územnom plánovaní a stavebnom poriadku (stavebný zákon) v znení neskorších predpisov prostredníctvom odborne spôsobilej osoby na obstarávanie ÚPN a ÚPP podľa §2a zákona č.50/1976 Zb. o územnom plánovaní a stavebnom poriadku v platnom znení Bc. Bibiány Piřselovej oznamuje, že dňa 10.6.2011 (deň vyvesenia) bolo začaté verejné prerokovanie

Zmien a doplnkov územného plánu obce Limbach 1/2011

Dokumentácia je k nahliadnutiu na Obecnom úrade Limbach.


Svoje námietky a pripomienky si môže verejnosť uplatniť písomnou formou podaním na adresu OÚ Limbach, Ul. SNP 55, 900 91 Limbach najneskôr do 30 dní odo dňa oznámenia. Dňom oznámenia sa rozumie deň vyvesenia verejnej vyhlášky na úradnej tabuli obce. (Pre doručenie pripomienok platí pečiatka podateľne OÚ Limbach, resp. dátum podania na poštovú prepravu.)


Na námietky podané po uplynutí určeného termínu sa neprihliada.

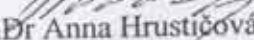
PaedDr Anna Hrustičová
starostka obce Limbach



Vypoved': 10.6.2011 *M...*
Zvolené':

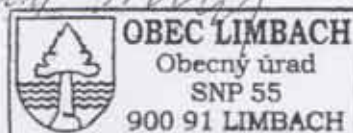

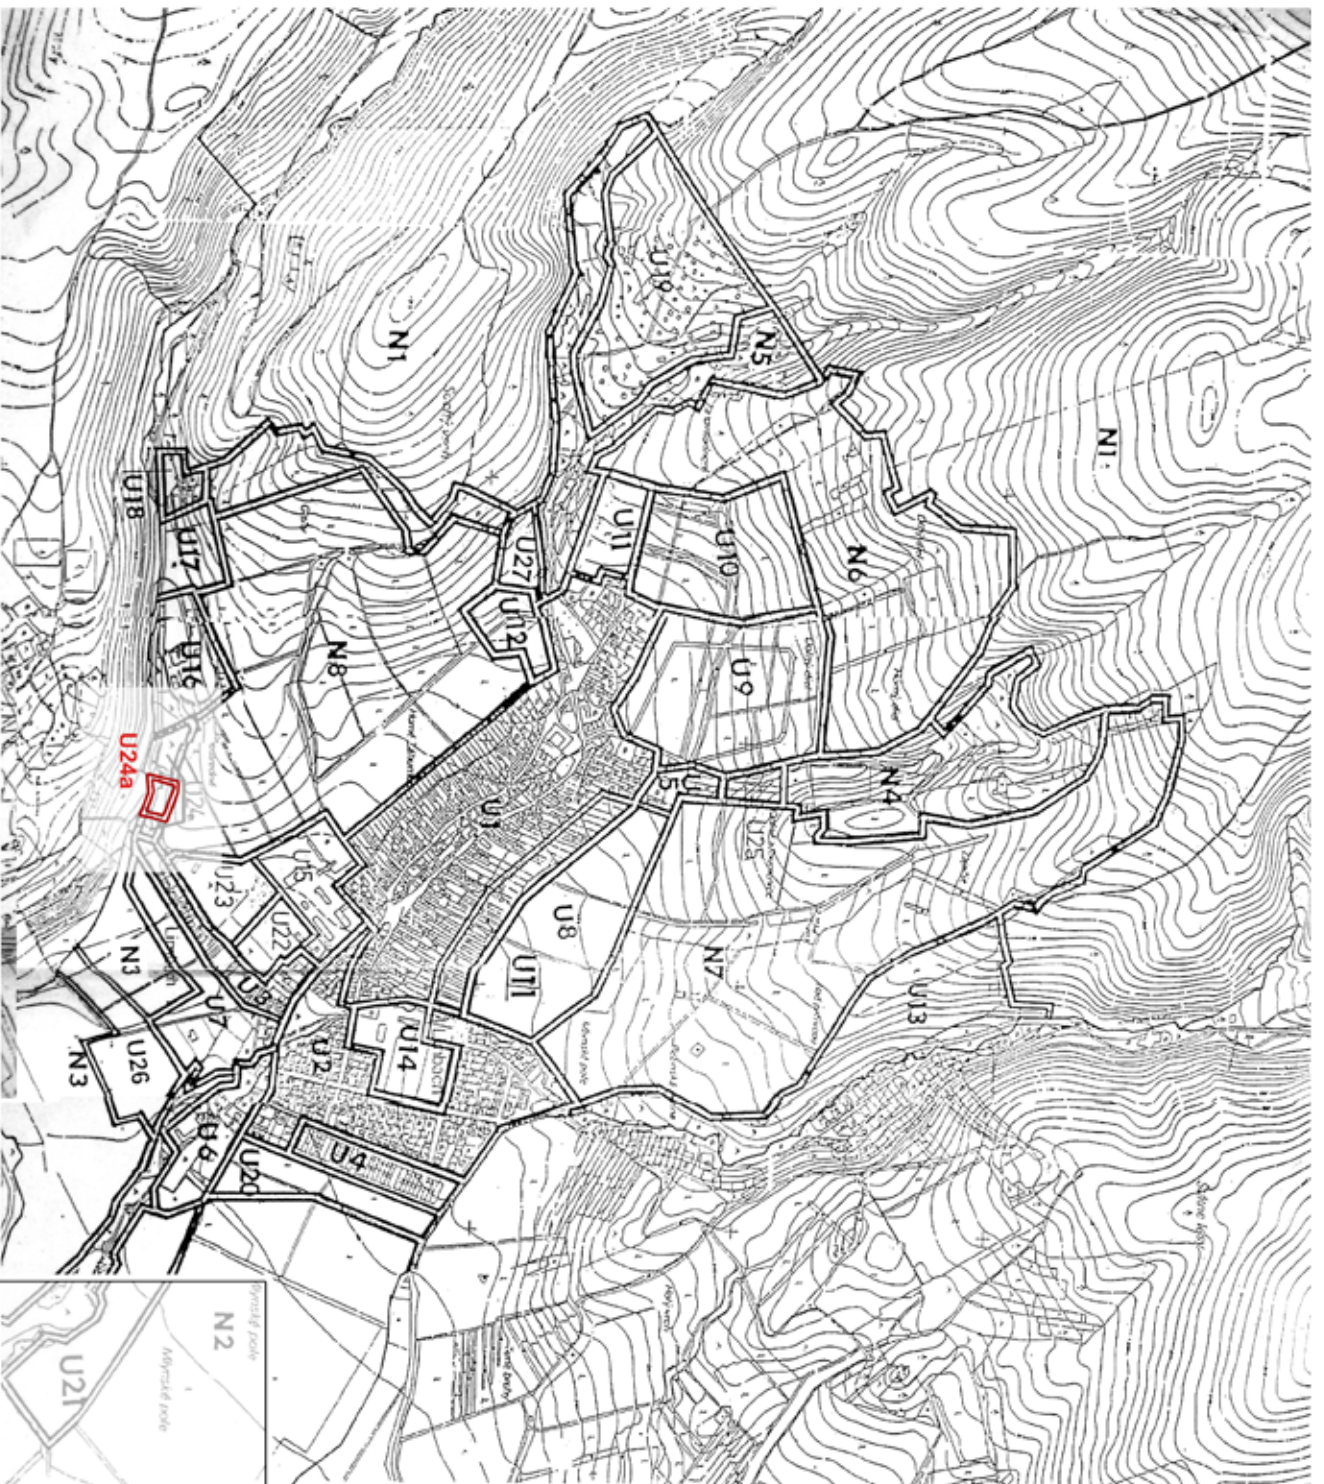




LEGENDA:

STAV NÁVRH

		HRANICE REGULACNYCH ZON KOD REGULACNYCH ZON
U 27	U 27	

<p>názov výkresu</p> <p>NAVRAH REGULACNYCH ZON</p>		<p>miarka 1: 10000</p> <p>6</p>	
<p>LIMBACH</p> <p>ÚPN SIDLA - ZMENY A DOPLNKY č. 1/2011</p>			
<p>Architektonický atelier Ing.arch. Marek Poliačik Na paši 4, 821 01 Bratislava marek.poliacik@gmail.com - 0904 975573</p>			
<p>Obec Limbach</p>		<p>Obzovňavka</p>	

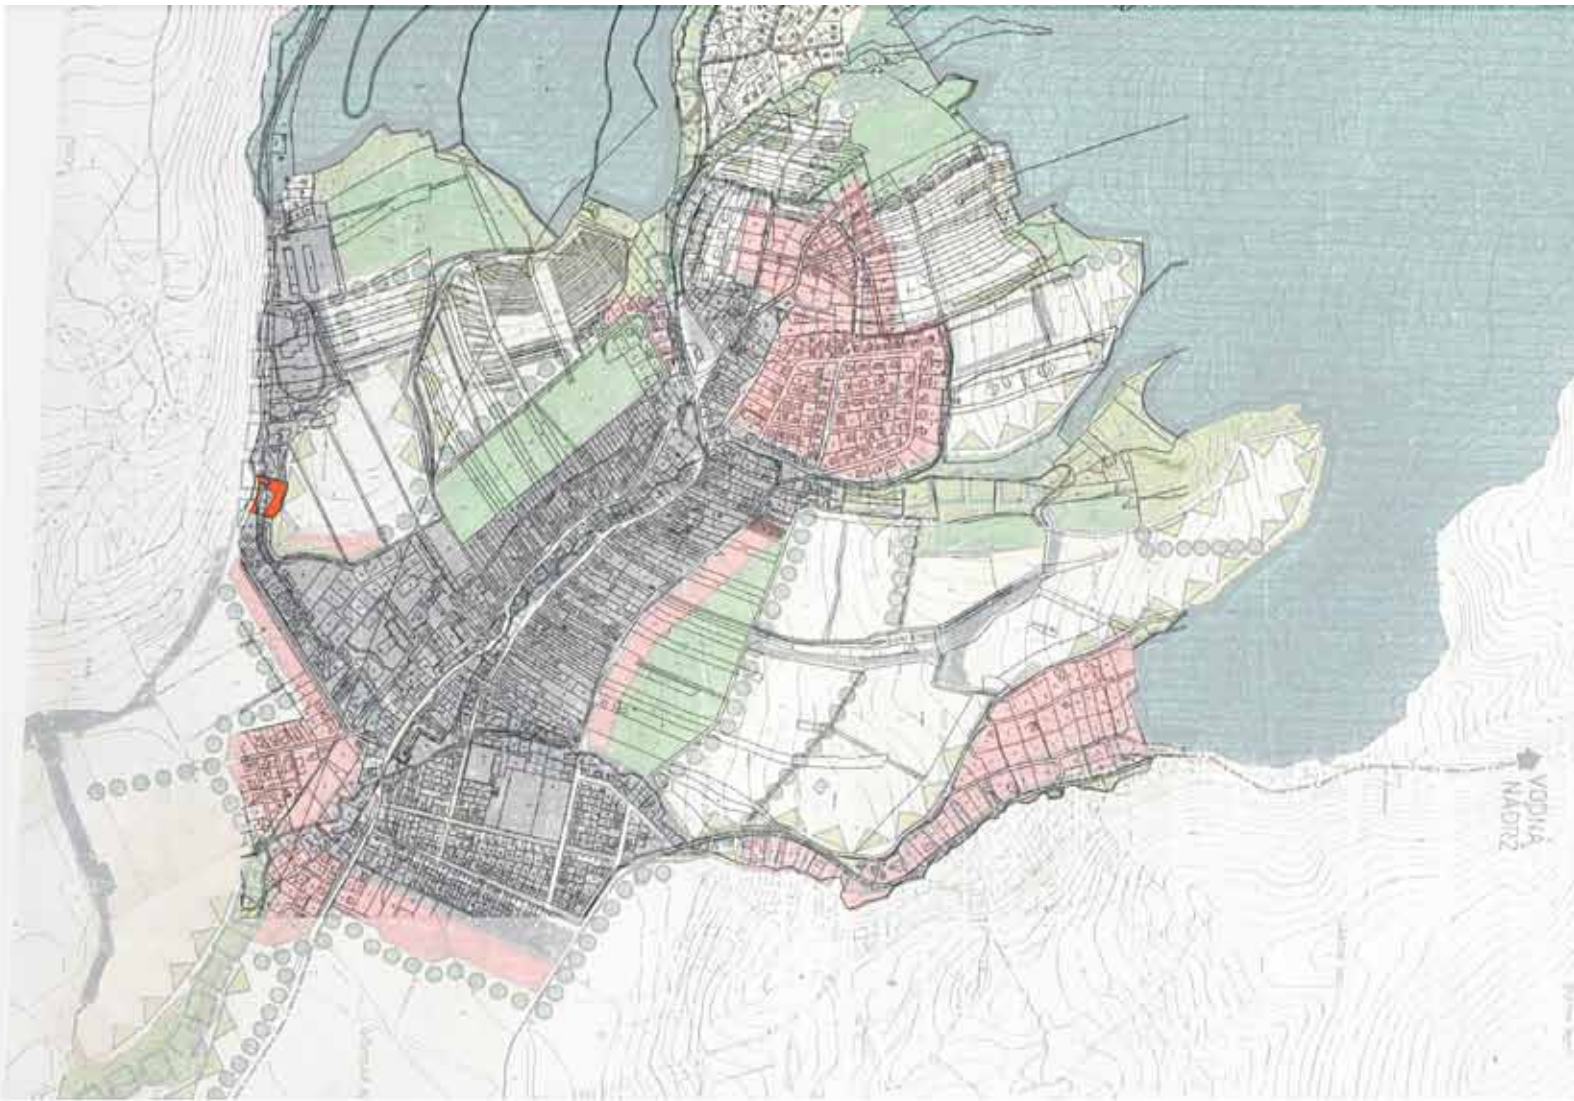

LEGENDA:

STAV NÁVRH

	HRANICA KATASTRÁLNEHO ÚZEMIA
	HRANICA ČIKO MALE KARPATY - HRANICA LEŠA
	HRANICA ŠTÁTNEJ PRÍRODNEJ REZERVÁCIE
	EXISTUJUCE URBANIZOVANE PLOCHY SÍDLA
	NAVROVANE PLOCHY PRE URBANIZOVANY ROZVOJ SÍDLA
	PLOCHY INDIVIDUÁLNEJ CHATOVEJ REKREÁCIE
	PODNIKOPODÁRSKA PODA
	HLAVNÉ EXISTUJUCE A NAVROVANE PREPOJENIA ZELENÉ
	OCHRANNE PÁZMA EKOSTABILIZAČNÝCH PLOCH A BIOKORIDOROV
	PLOCHY HISTORICKEJ KRAJINNEJ ŠTRUKTÚRY (OASTANICE, SADY, LUNY, PASTVINY...)
	PLOCHY A LÍBNE ZELENÉ VOJNEJ KRAJINY
	NAVROVANE PLOCHY KRAJINNEJ ŠTRUKTÚRY S DIASTOČNVM ZASTUPENÍM ZELENÉ VOJNEJ KRAJINY
	NAVROVANE PLOCHY OBNOVY HISTORICKEJ KRAJINNEJ ŠTRUKTÚRY
	NAVROVANE PREPOJENIA ZELENÉ VOJNEJ KRAJINY
	HLAVNÉ ZNAČKOVANE TURISTICKE TRASY
	NAVROVANE CYKLOTURISTICKE TRASY

<p>LIMBACH ÚPN SÍDLA - ZMENY A DOPLNKY č. 1/2011</p>		
<p>Architektonický ateliér Ing arch. Marek Poliaček Na pašti 4, 821 01 Bratislava marek.poliacek@gmail.com - 0904 975573</p>		
<p>názov výkresu</p>	<p>Obec Limbach</p>	<p>1</p>
<p>VÝKRES KRAJINNEJ ŠTRUKTÚRY</p>	<p>mietka 1:10 000</p>	